

ABVGN

Association du Bassin Versant de la Glâne et de la Neirigue

Traitement des eaux usées

Régionalisation des STEPs de Romont et d'Autigny

Zones alluviales et Espace réservé aux Eaux :

Analyse des possibilités de déplacement des collecteurs

Annexes au rapport technique

Fribourg, le 2 mai 2023

N. réf.: 1430-04 PE / RB
F:\1430\01-10\04\143004TitreAnnexeZA-ERE.docx


1.4 Dessous-les-Quarts
21730024 - 21730017
05.04.2023
Situation 1:2'000
Profil en travers 1:500

Légende:
Espace réservé aux eaux
Zone alluviale
Collecteur et chambre EM - existant




ribi

sa ingénieurs
hydrauliciens

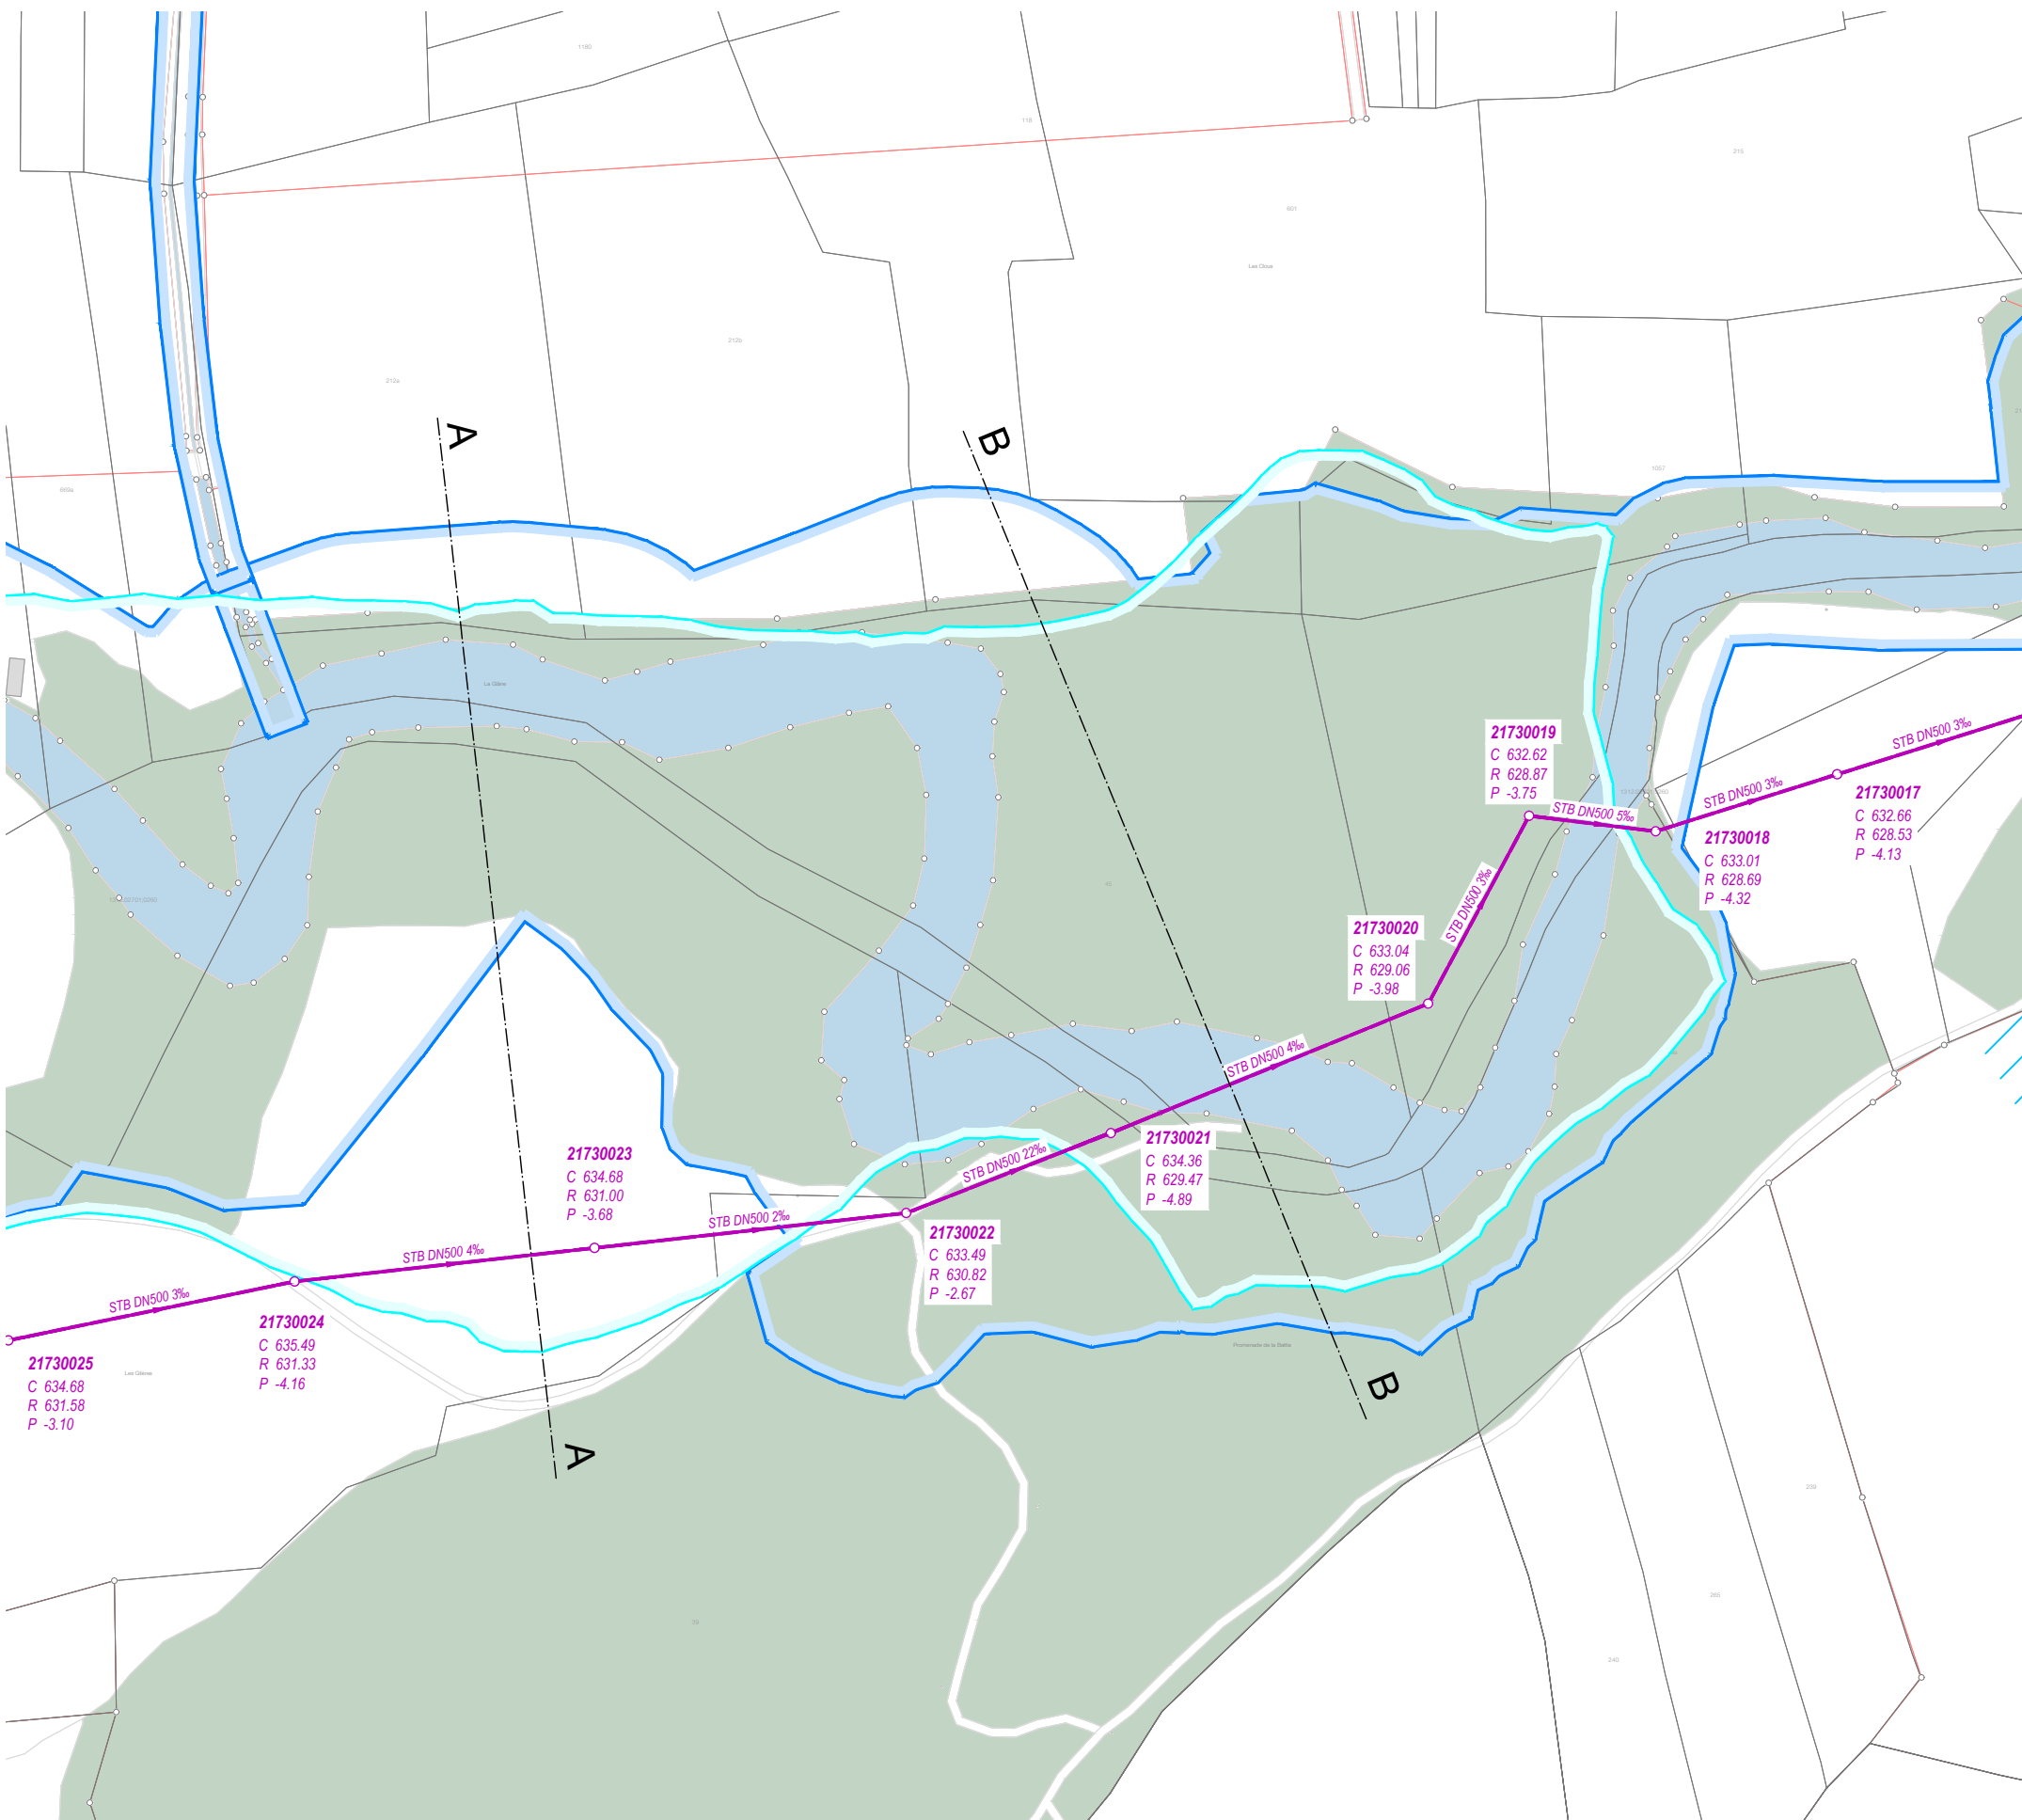


Profil A-A


Altitudes du terrain (à l'axe)

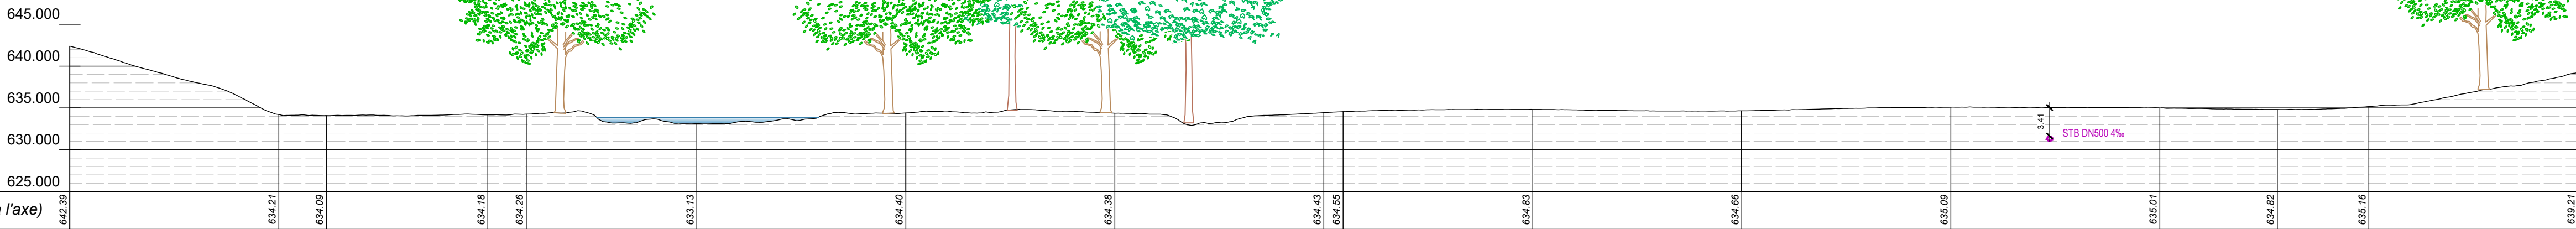

Profil B-B


Altitudes du terrain (à l'axe)

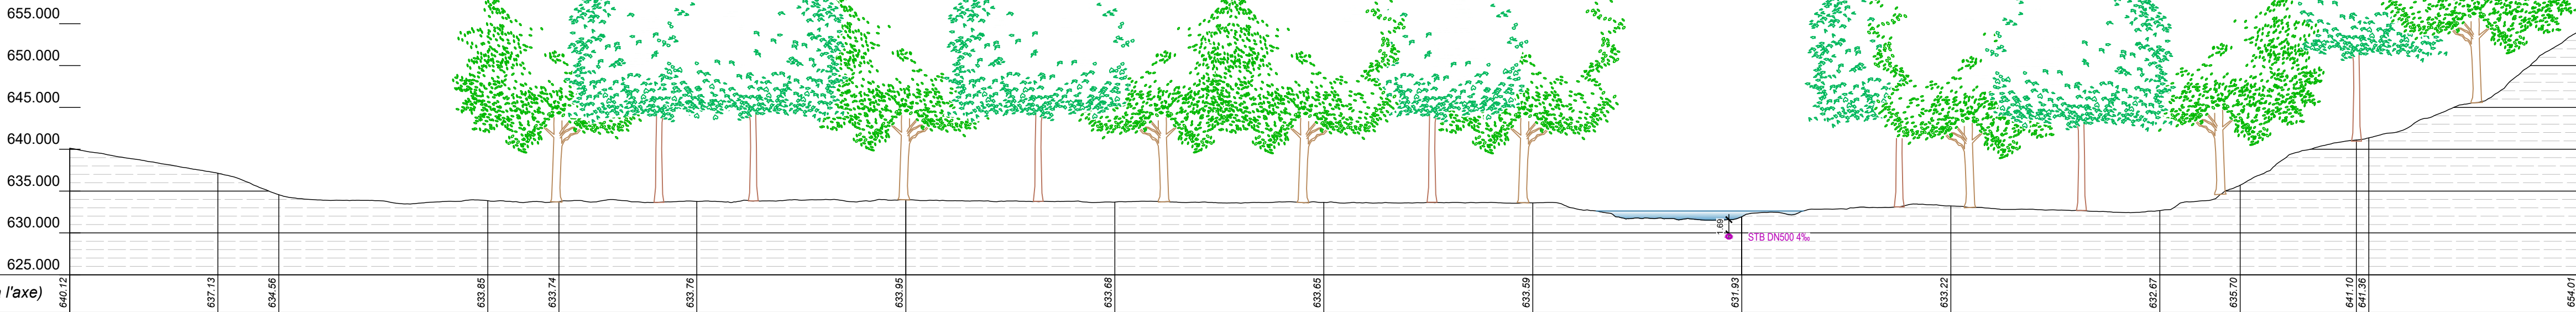

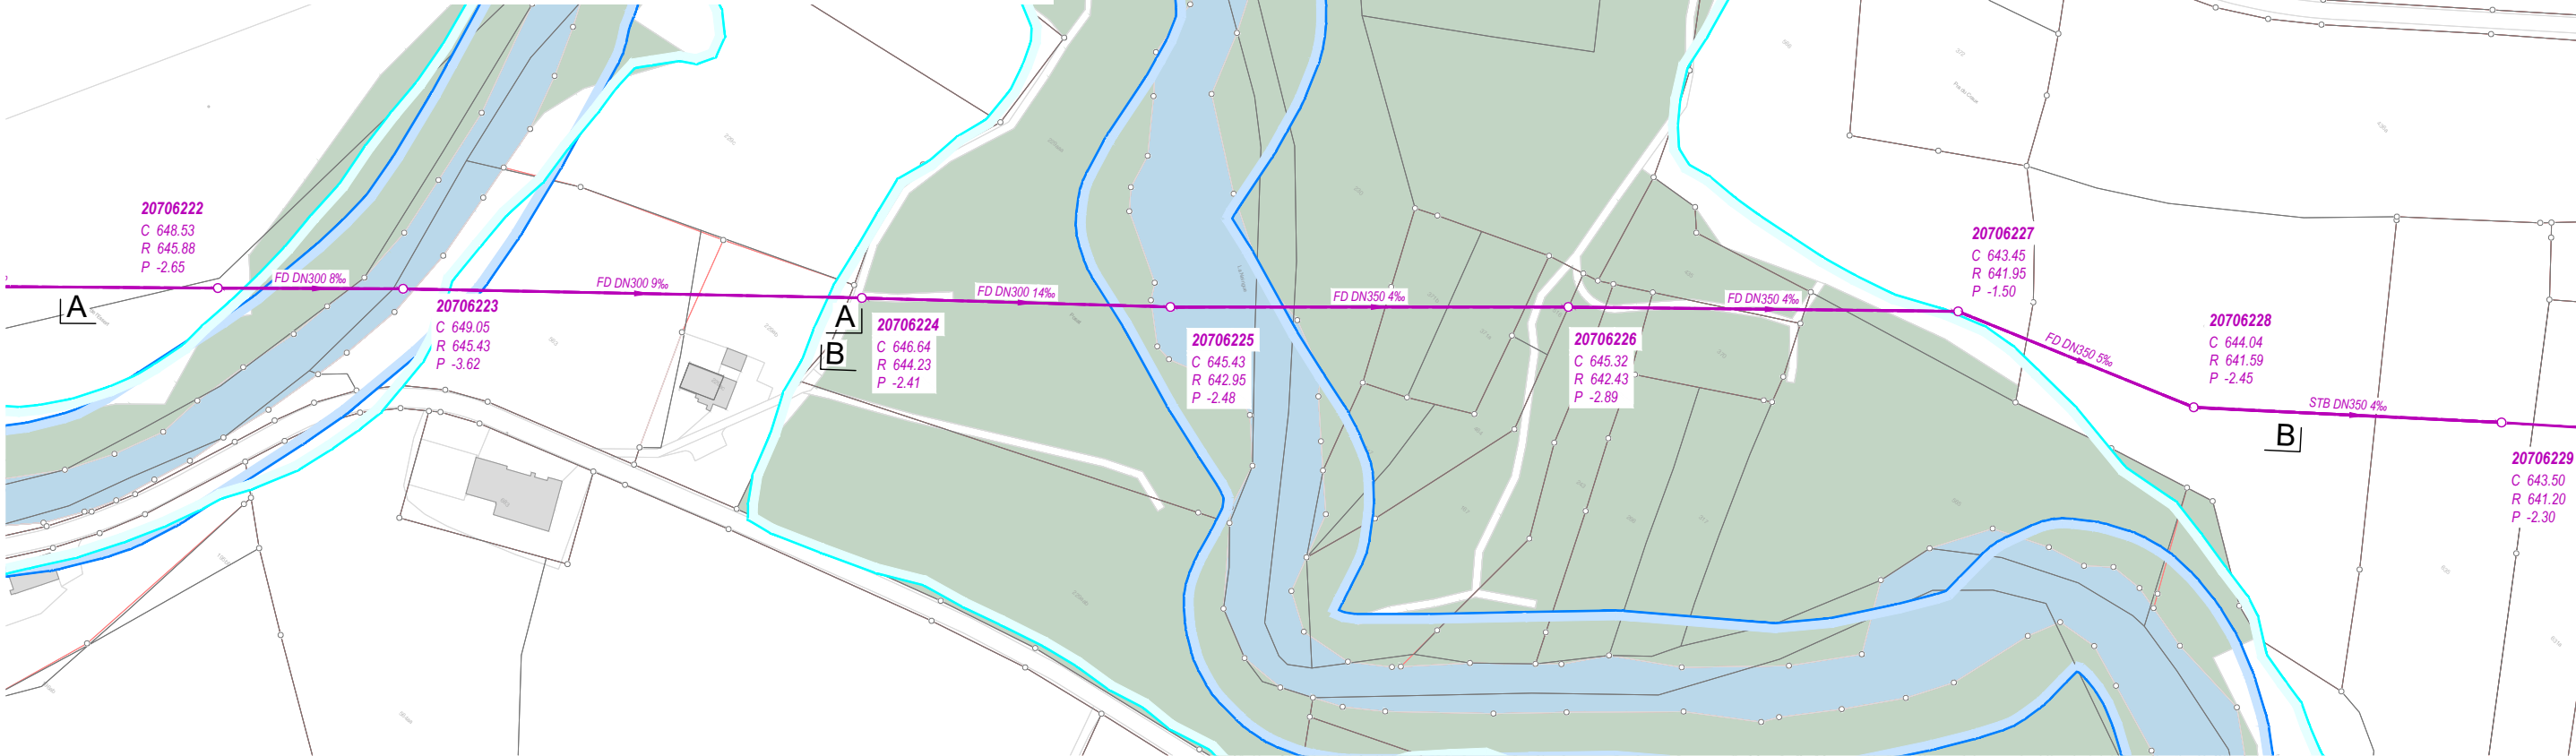


Profil A-A

Altitudes du terrain (à l'axe)

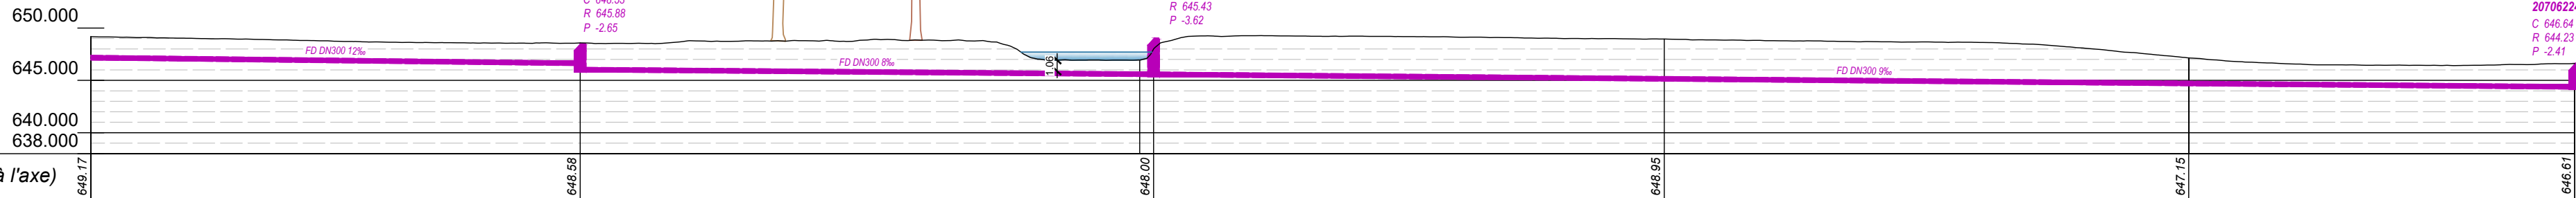

Profil B-B

Altitudes du terrain (à l'axe)

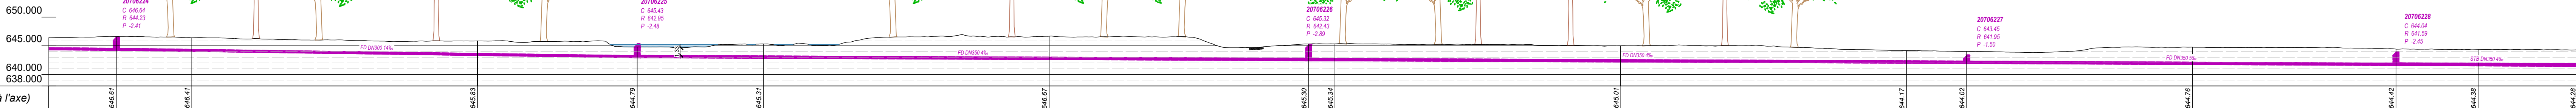

2.4 Pré au Duc

21111077 - 21111067



05.04.2023

Situation 1:1'000

Profil en travers 1:500





- Légende:
- Espace réservé aux eaux
 - Zone alluviale
 - Collecteur et chambre EM - existant

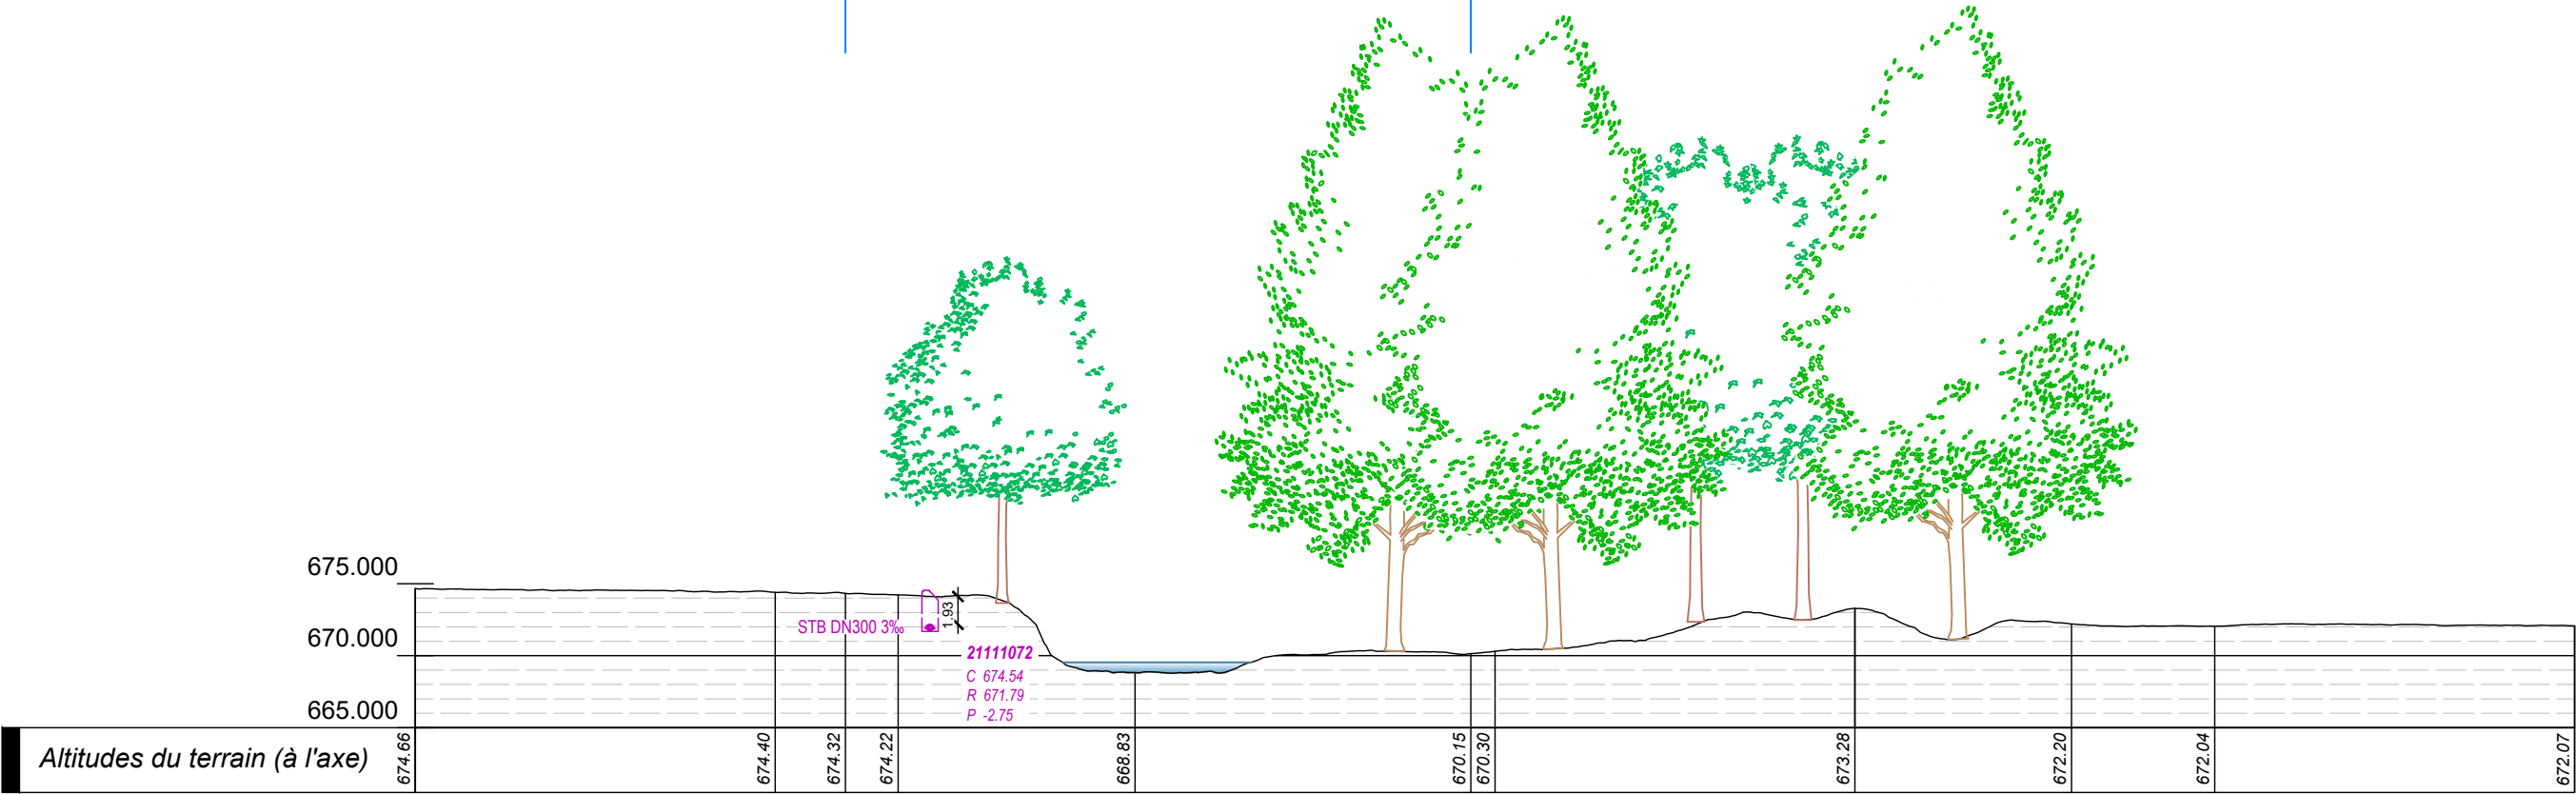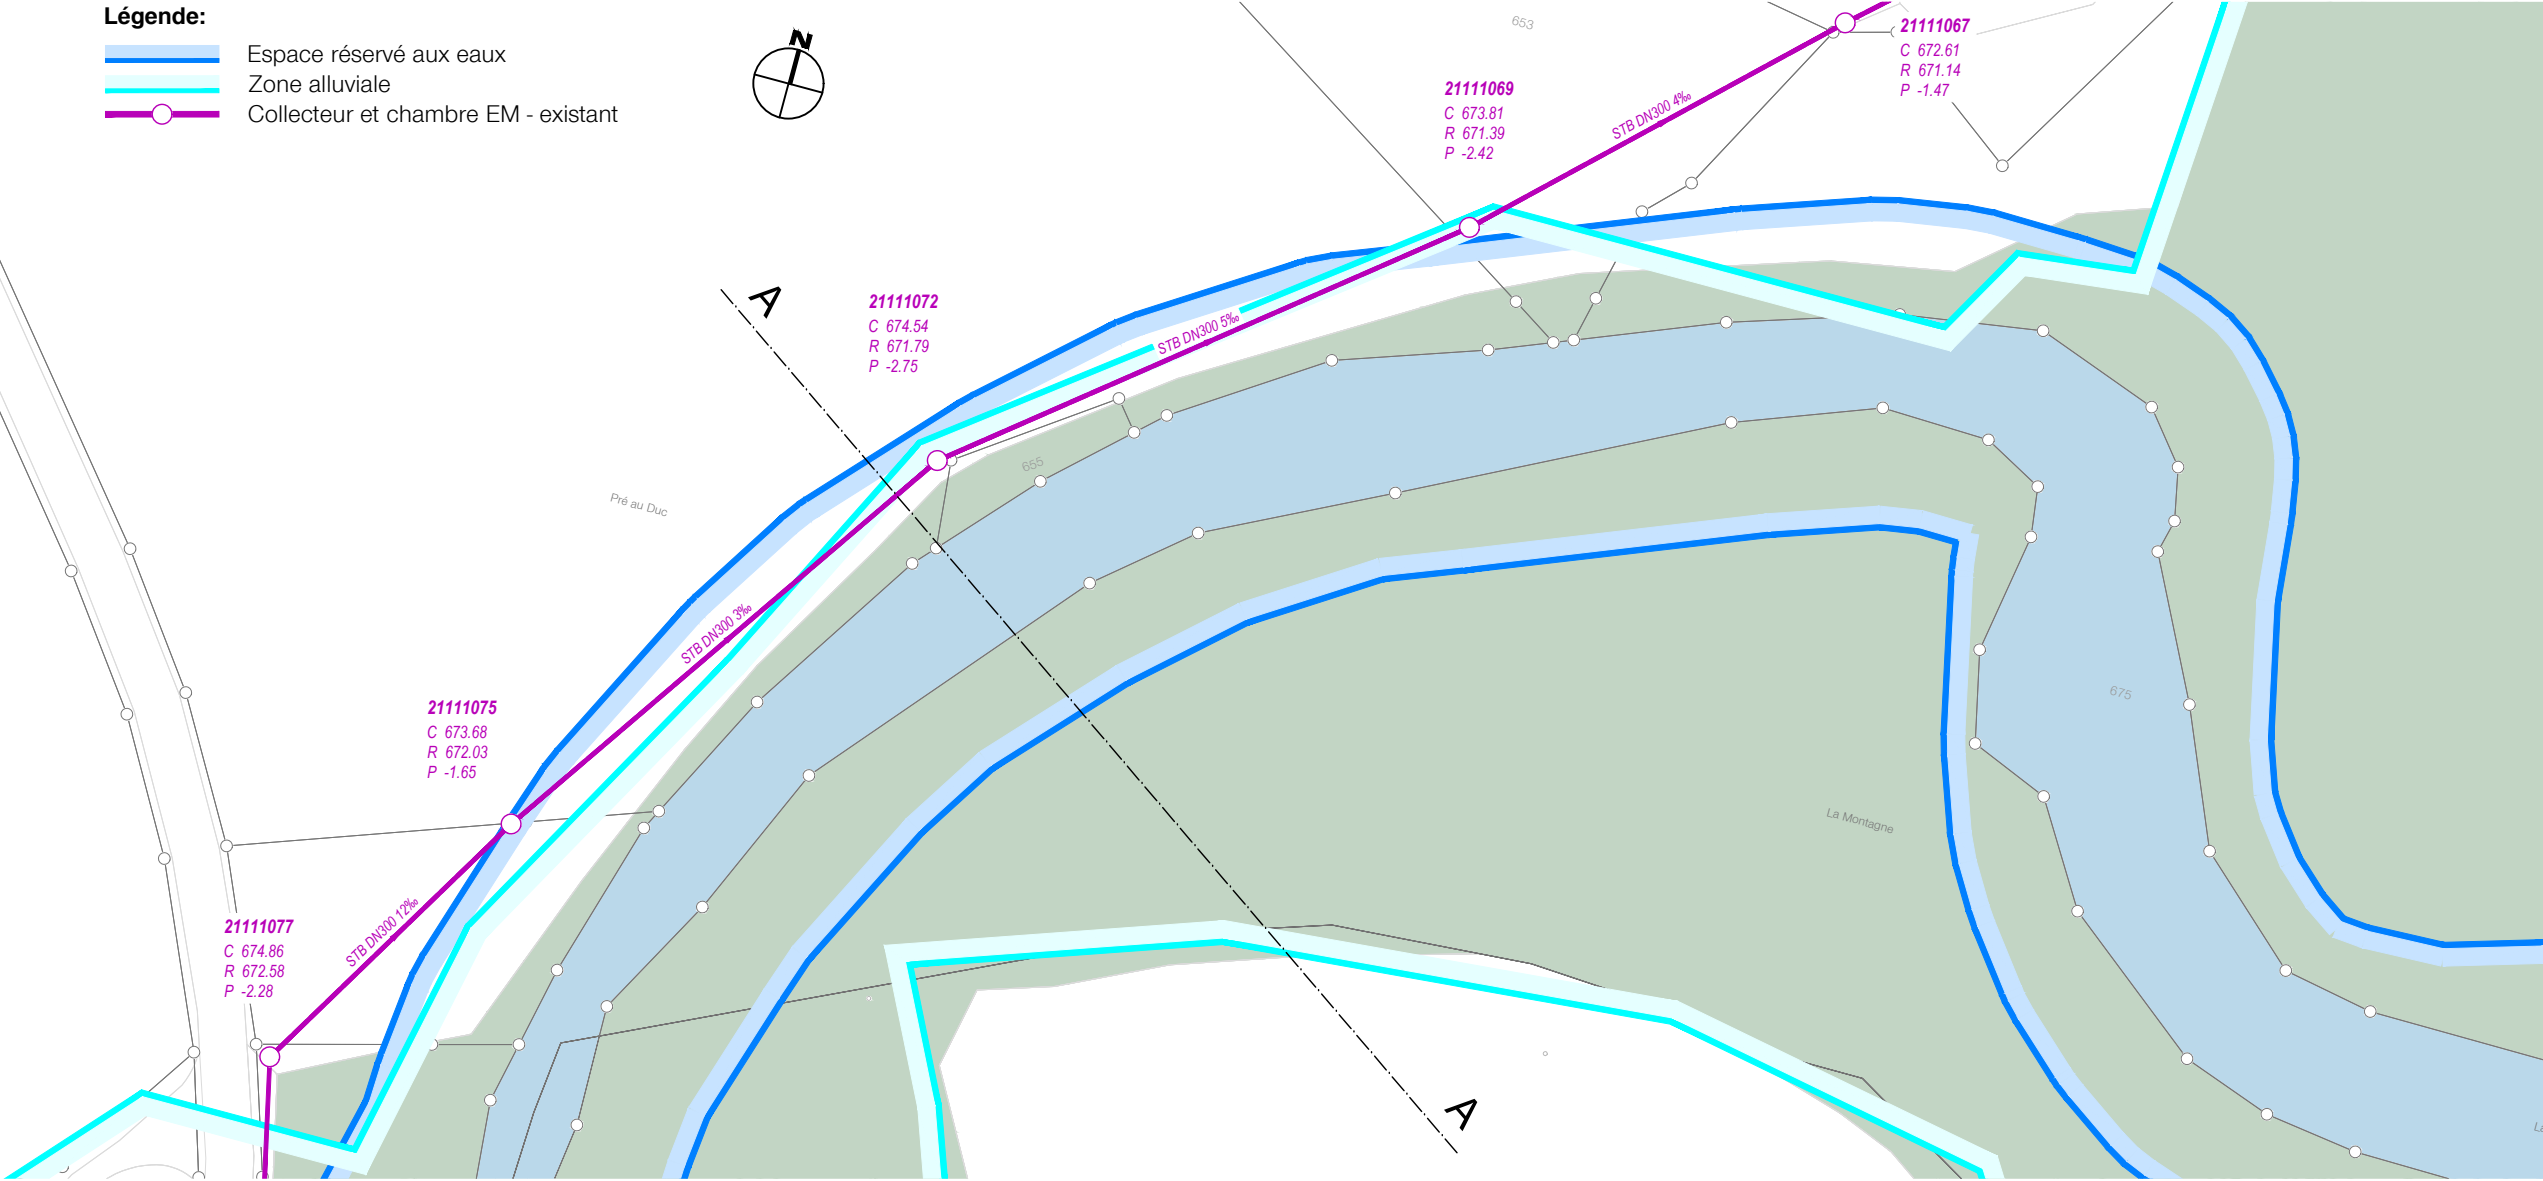

3.2 Pré de la Scie
2109019 - 20700025
21.03.2023
Situation 1:1000
Profil en travers 1:200

ribi
sa ingénieurs
hydrauliciens

- Légende:
- Espace réservé aux eaux
 - Zone alluviale
 - Collecteur et chambre EM - existant

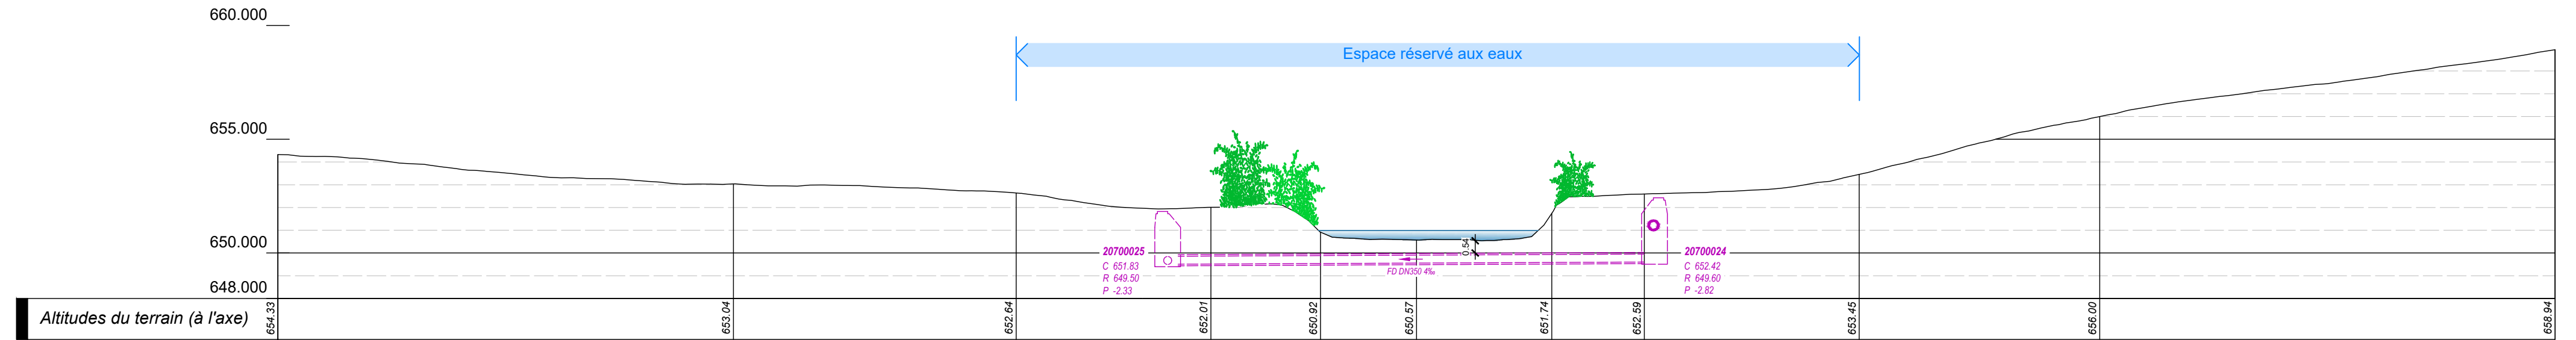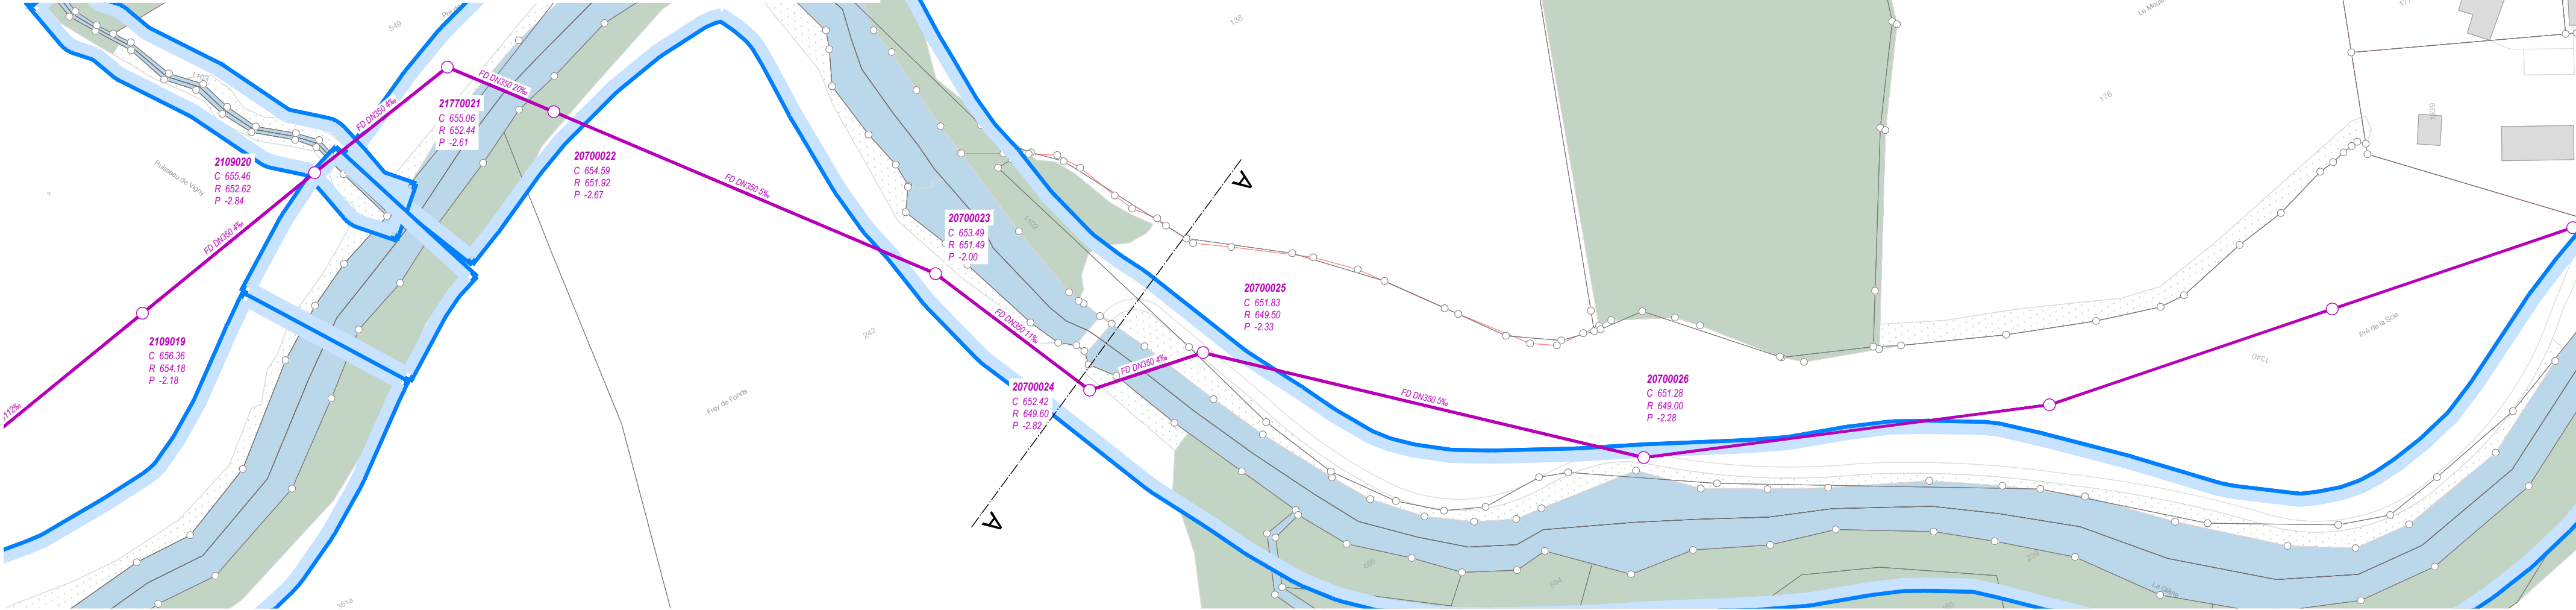

3.4 Les Côtes

2109003 - 2109014
17.04.2023
Situation 1:2'000
Profil en travers 1:500



- Légende:**
- Espace réservé aux eaux
 - Zone alluviale cantonale
 - Collecteur et chambre EM - existant
 - Zone de protection des eaux "S1"
 - Zone de protection des eaux "S2"
 - Zone de protection des eaux "S3"

